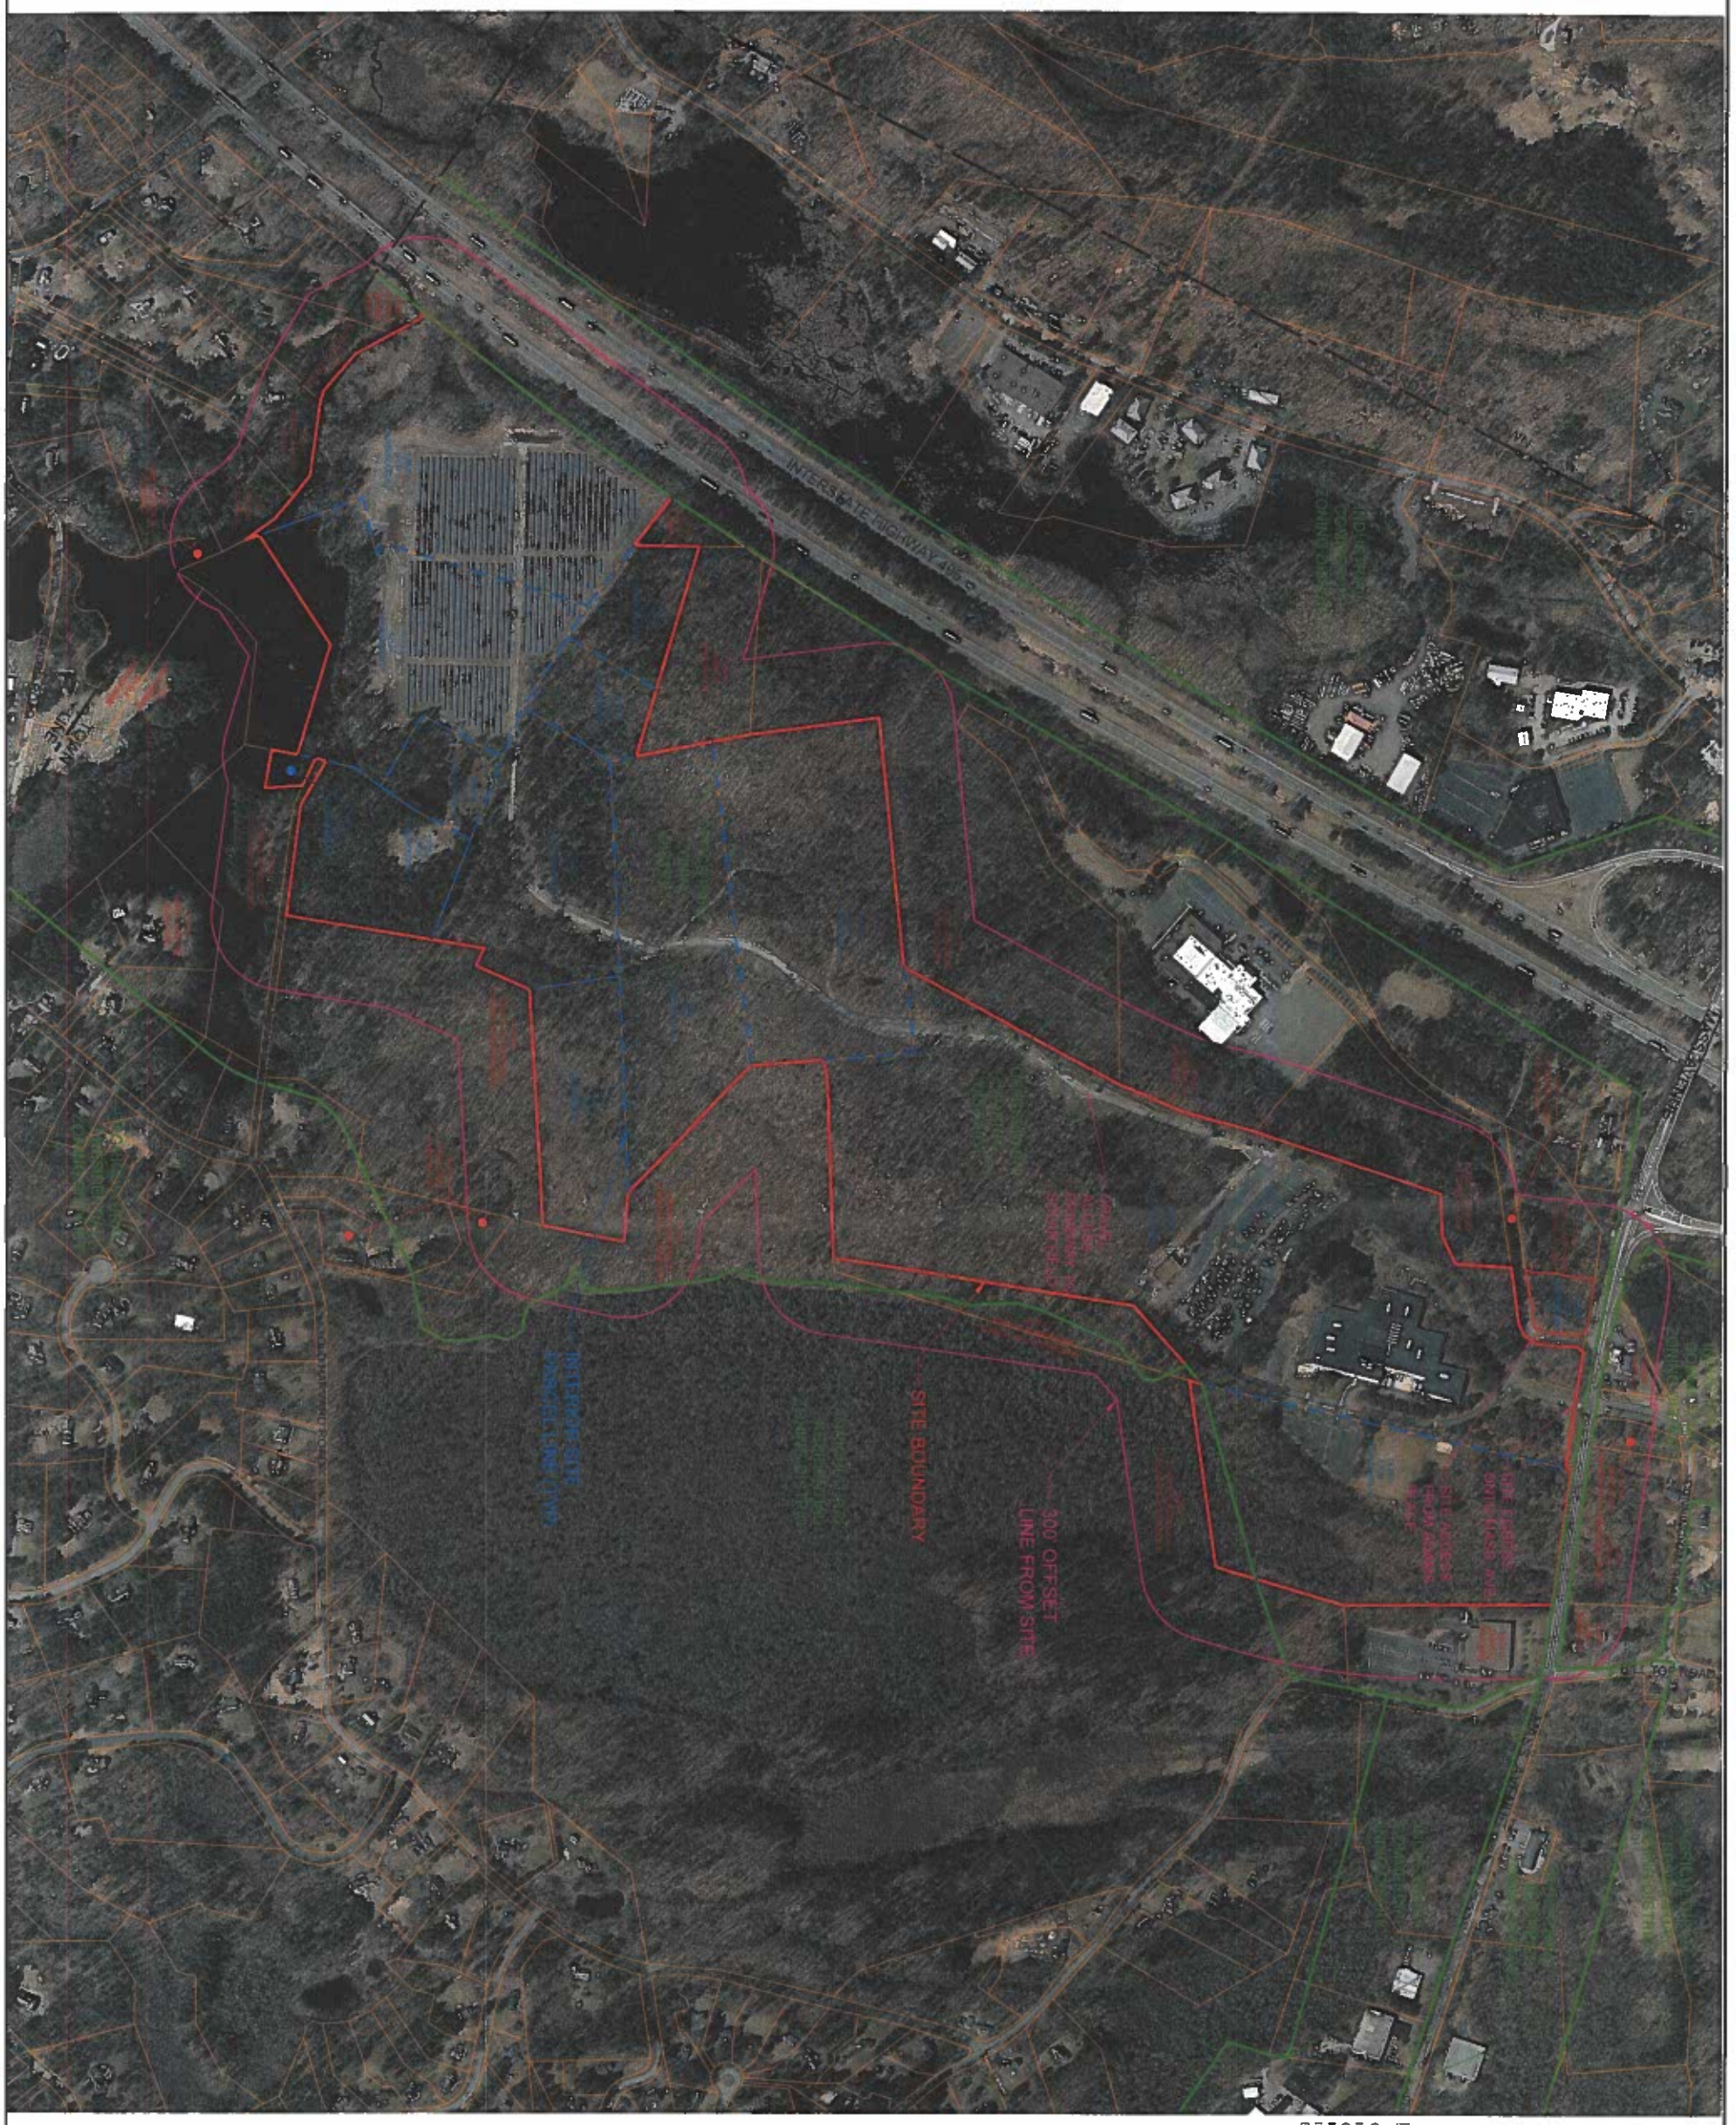

IMAGERY SOURCE:
OFFICE OF GEOGRAPHIC INFORMATION (MASSGIS), COMMONWEALTH OF MASSACHUSETTS INFORMATION TECHNOLOGY DIVISION

NO	DATE	REVISIONS
1	03/01/2021	SITE PLAN SUBMISSION

SEAL

DATE: MARCH 1, 2021
DRAWN: MF / DRC
SCALE: 1" = 300'

LPCH BOXBOROUGH SITE

ASSESSOR PARCELS: 12-027, 12-028, 12-030, 13-004, 13-022, 17-005,17-009, 17-010, 17-022, 17-023, 17-024, 17-025, 18-001
1414 & 1320 MASSACHUSETTS AVENUE; 244A & 244B ADAMS PLACE; 984, 984A, 984B, 984C, 1451, 1497 & 1634 HAZARD LANE; 328 & 1451 REAR HAZARD LANE
BOXBOROUGH, MASSACHUSETTS

LEVEL 7 DESIGN GROUP
CIVIL ENGINEERING | LAND SURVEYING
60 MANNAR DRIVE
PLAINVILLE, MA 02762
TEL (508) 695-2221 FAX (508) 695-2218

LOCUS MAP

C-1.0

0 150 300 600

1869.00